


1階全体平面図 S 1 : 500

- 本館（病院）
- こども館（通園）
- 南館（駒生園）
- 西館（病院）
- 県

工事名称	栃木県立リハビリテーションセンター		
図面名称/縮尺	全体1階平面図	(A3 S:1/500)	図面番号
設計年月日	平成29年10月30日		全体1
設計者			
発注者			


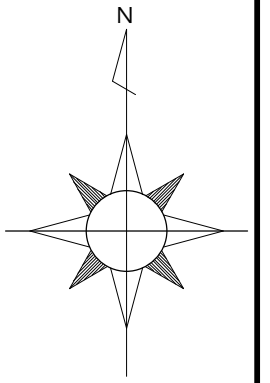


外部階段照明  
(2階)

- 本館（病院）
- こども館（通園）
- 南館（駒生園）
- （病院）
- （共通）
- 西館（病院）

2階全体平面図 S 1 : 500



工事名称	栃木県立リハビリテーションセンター	
図面名称/縮尺	全体2階平面図	(A3 S:1/500)
図面番号		
設計年月日	平成28年12月15日	
設計者		
発注者		

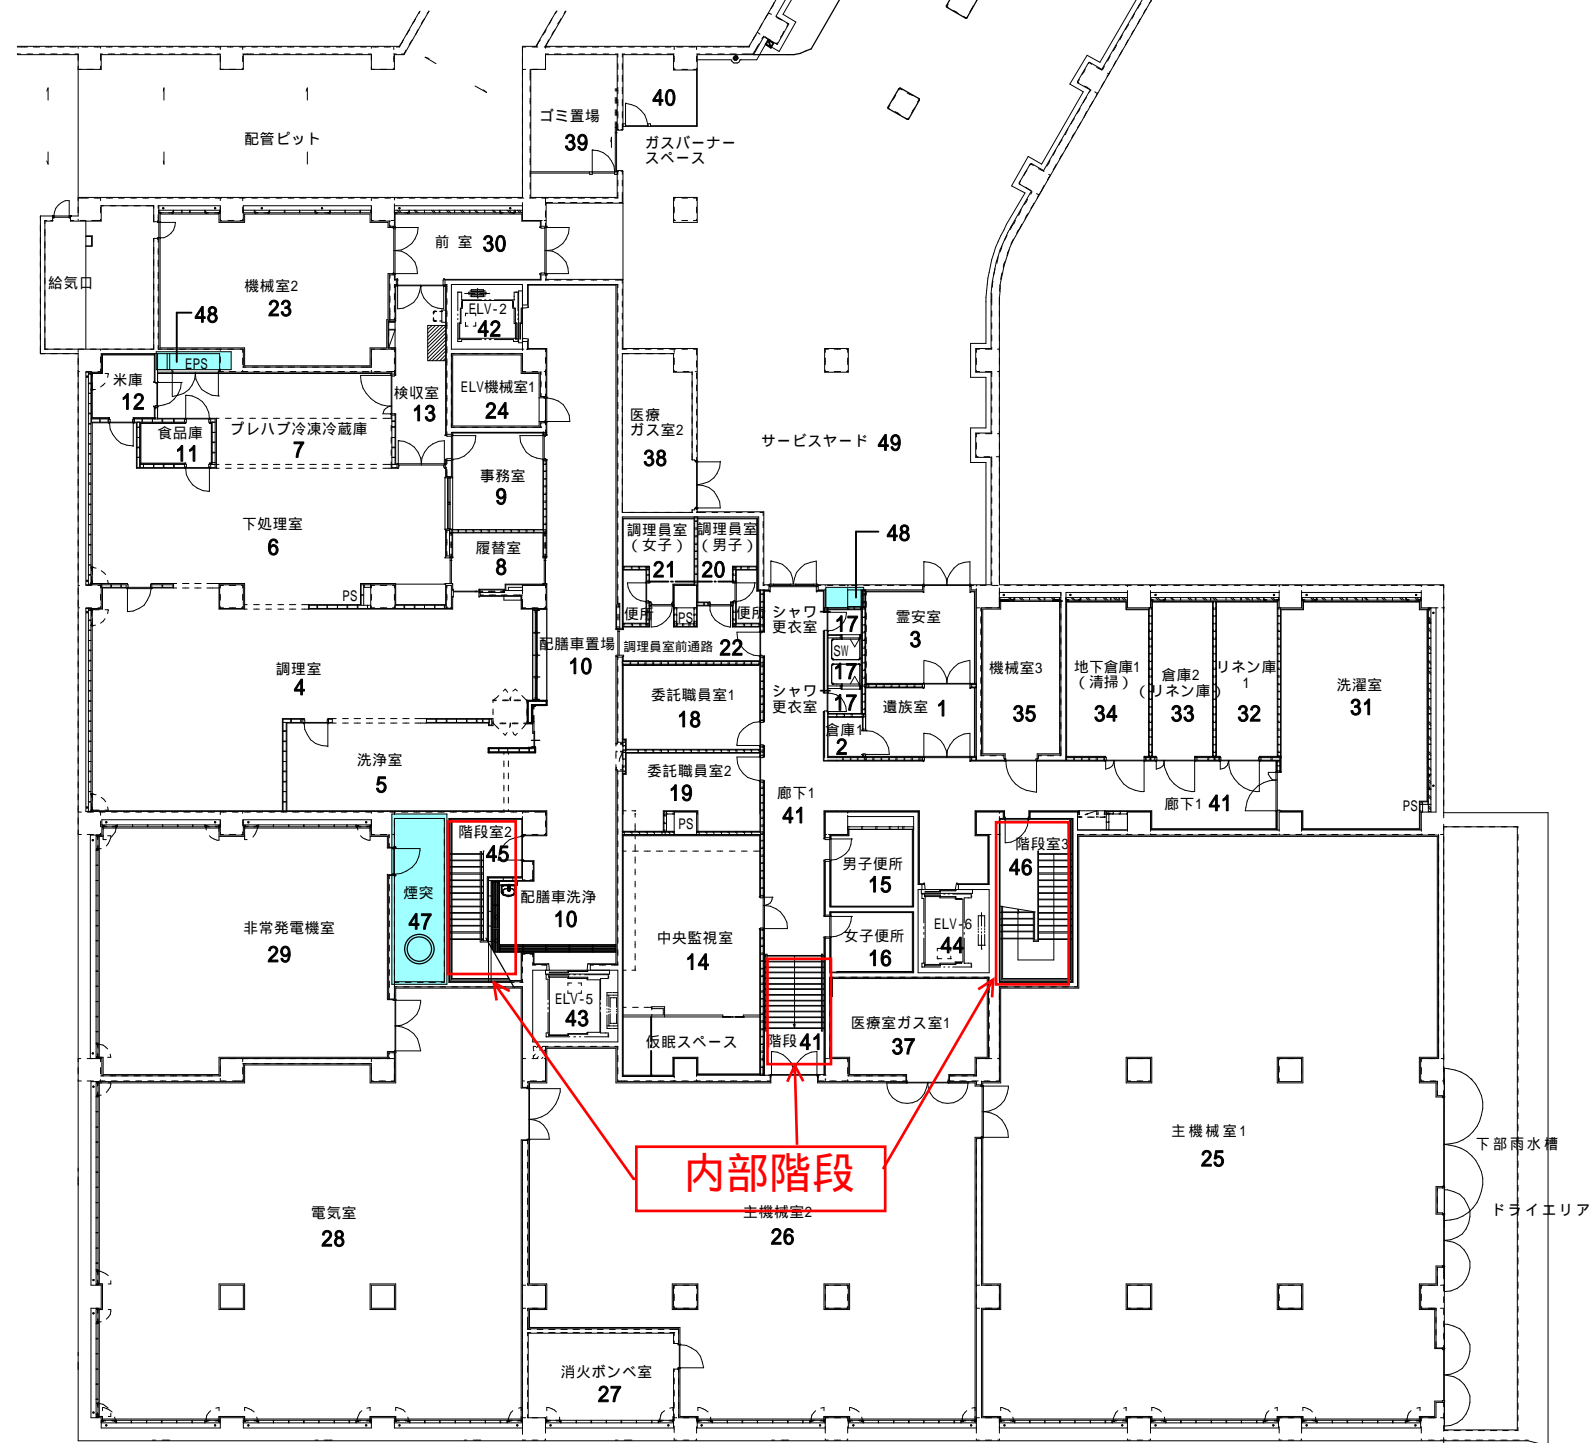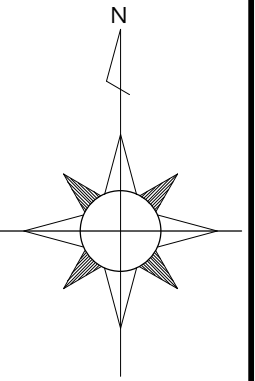

本館 地下1階平面図 S 1 : 300

PS・EPS等面積算入部分

工事名称	栃木県立リハビリテーションセンター		
図面名称/縮尺	本館 地下1階平面図	(A3 S:1/300)	図面番号
設計年月日	平成29年10月30日		A - 1
設計者			
発注者			

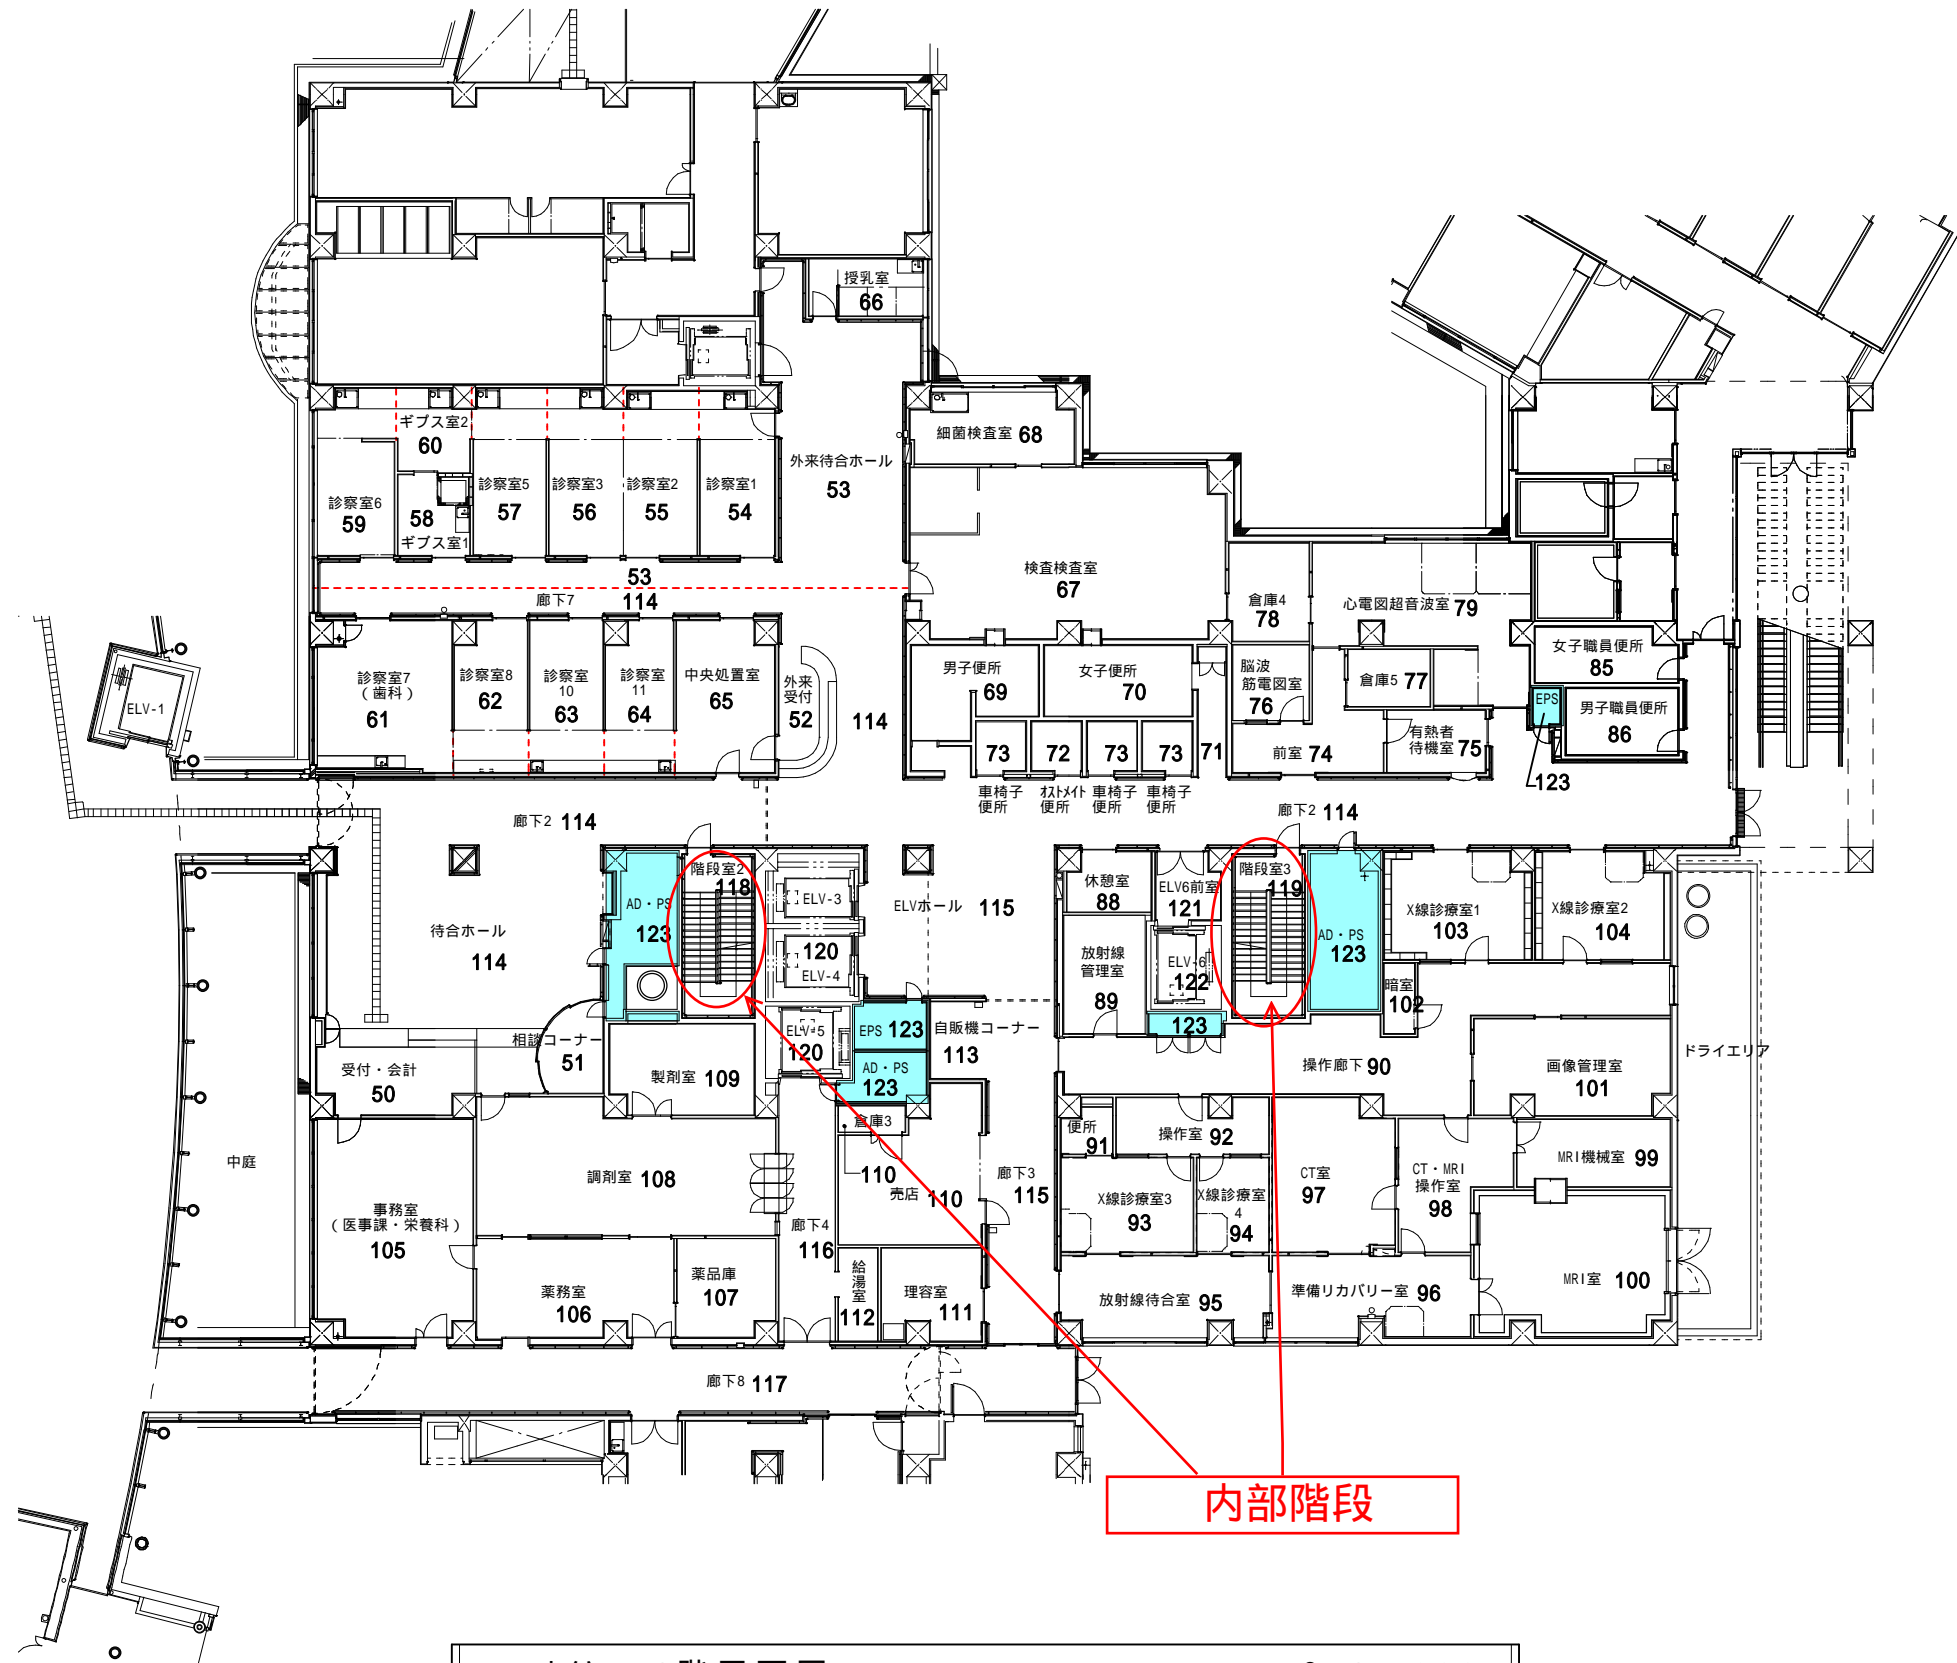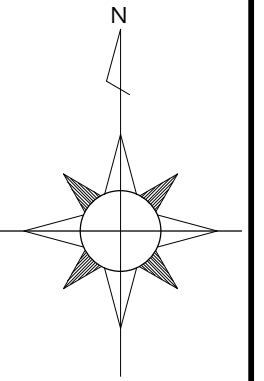

内部階段



本館 1階平面図 S 1 : 300




PS・EPS等面積算入部分

工事名称	栃木県立リハビリテーションセンター		
図面名称/縮尺	本館 1 階平面図	(A3 S:1/300)	図面番号
設計年月日	平成 2 9 年 1 0 月 3 0 日		A - 2
設計者			
発注者			



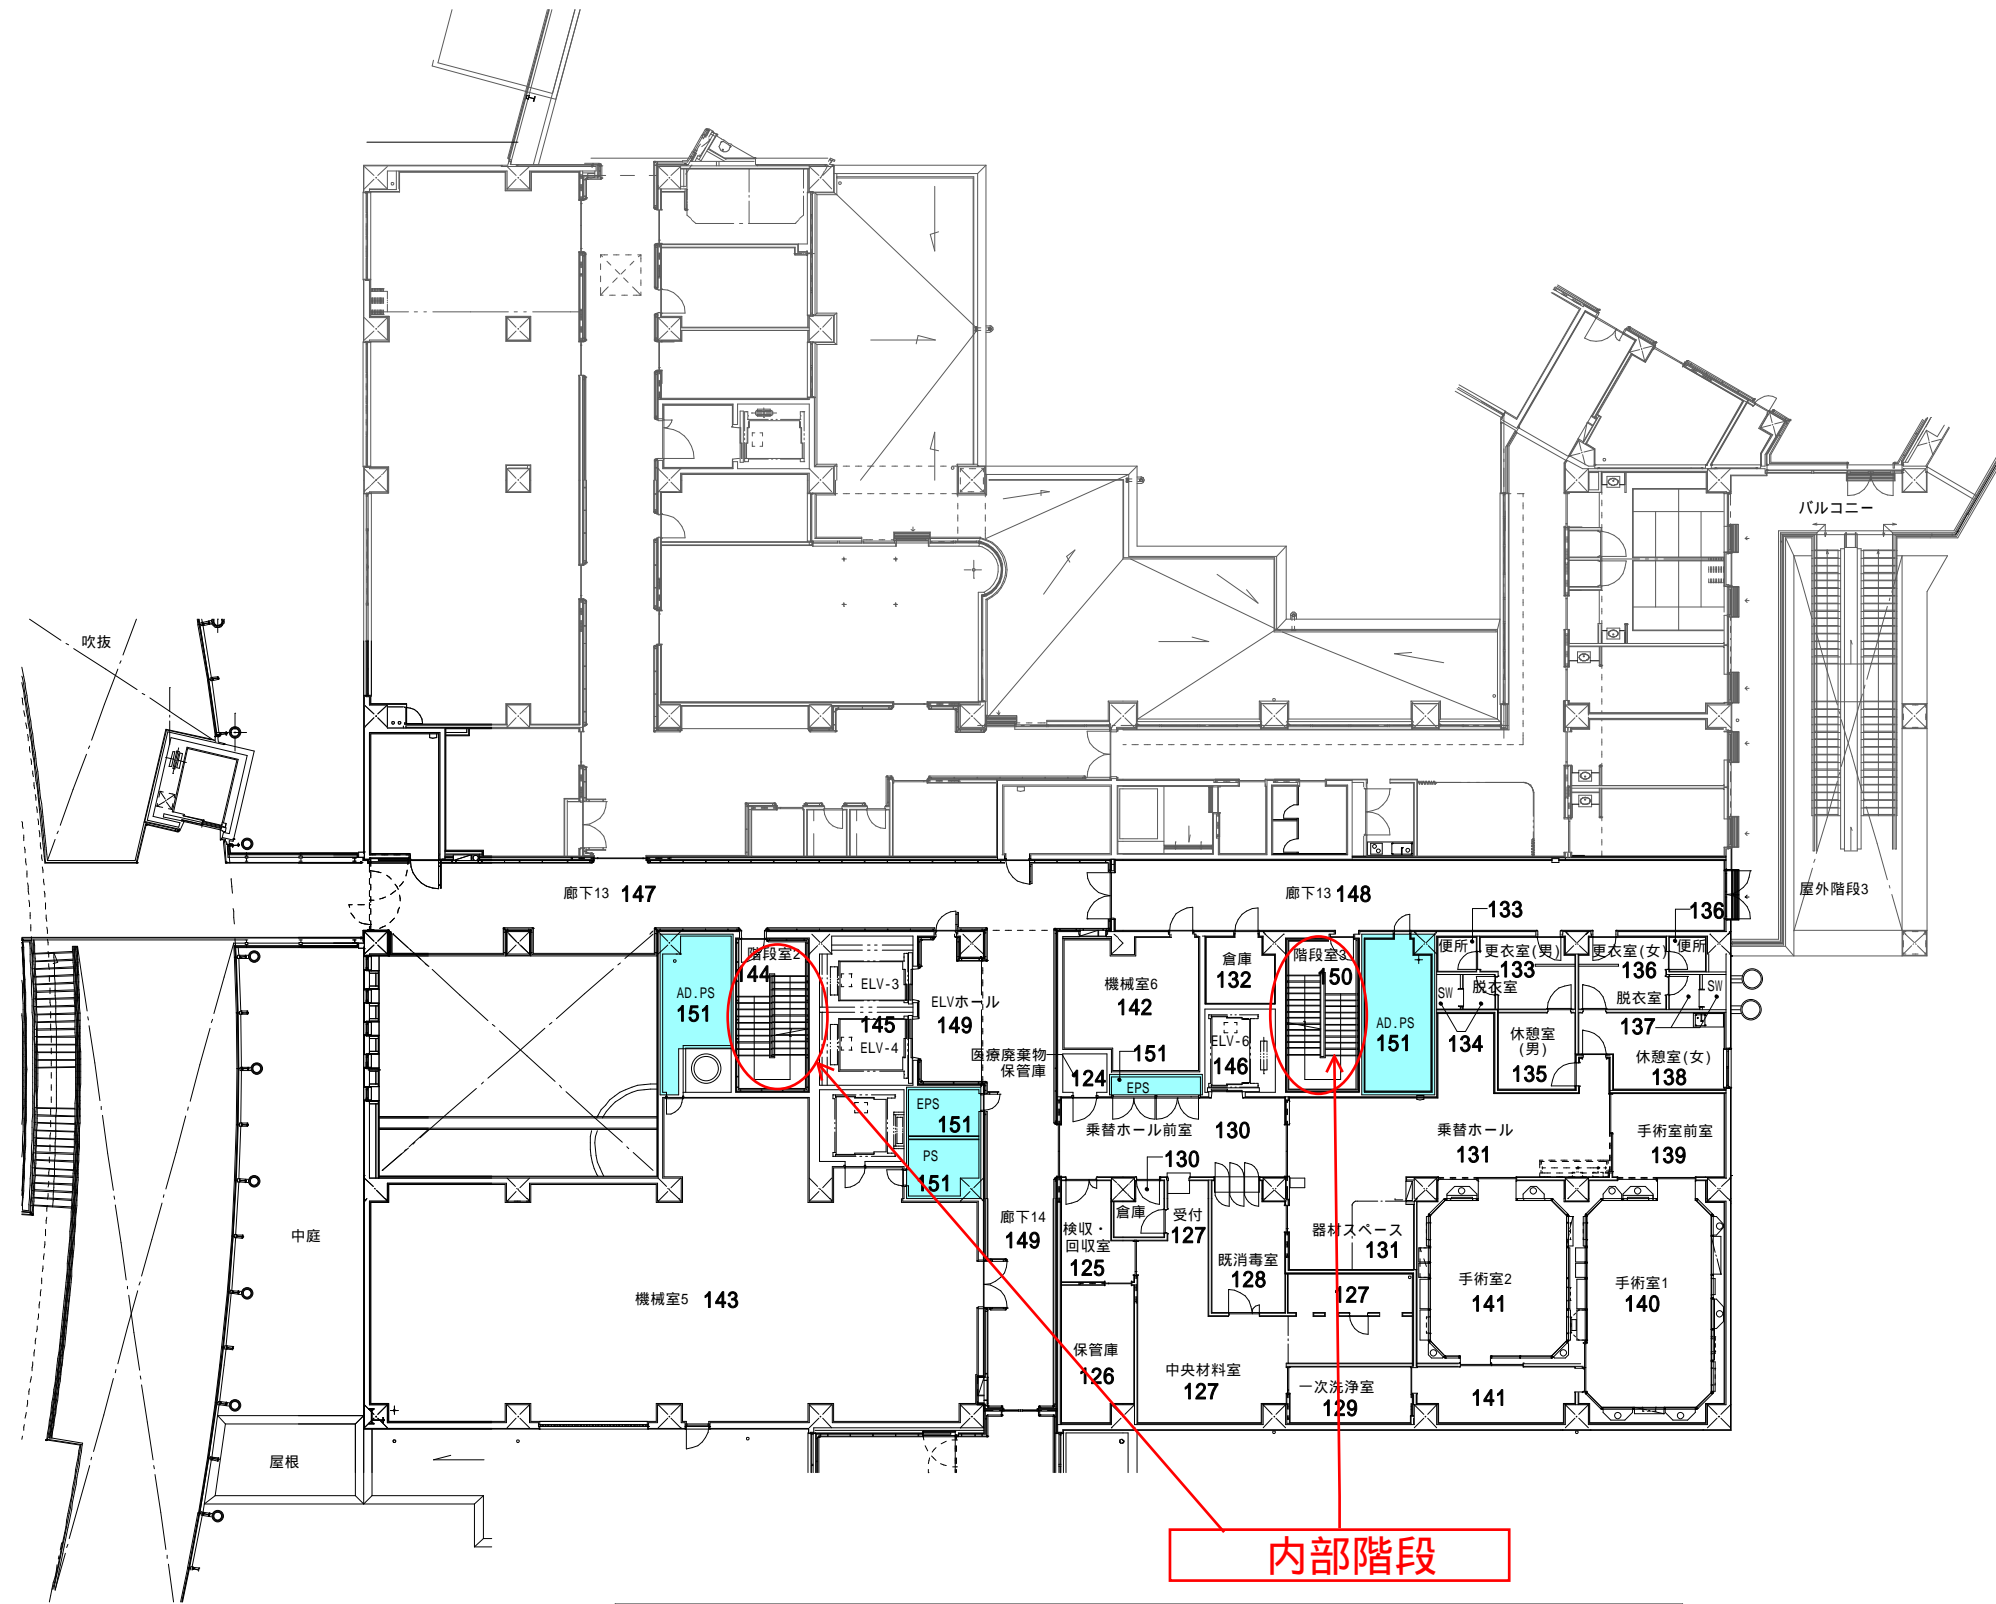
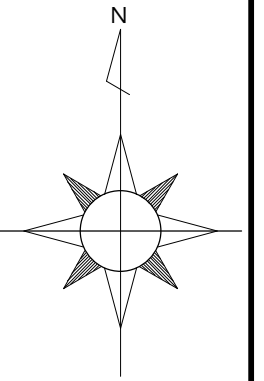


本館 2階平面図 S 1 : 300

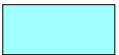

PS・EPS等面積算入部分

工事名称	栃木県立リハビリテーションセンター	
図面名称/縮尺	本館 2階平面図 (A3 S:1/300)	図面番号
設計年月日	平成28年12月15日	A - 3
設計者		
発注者		

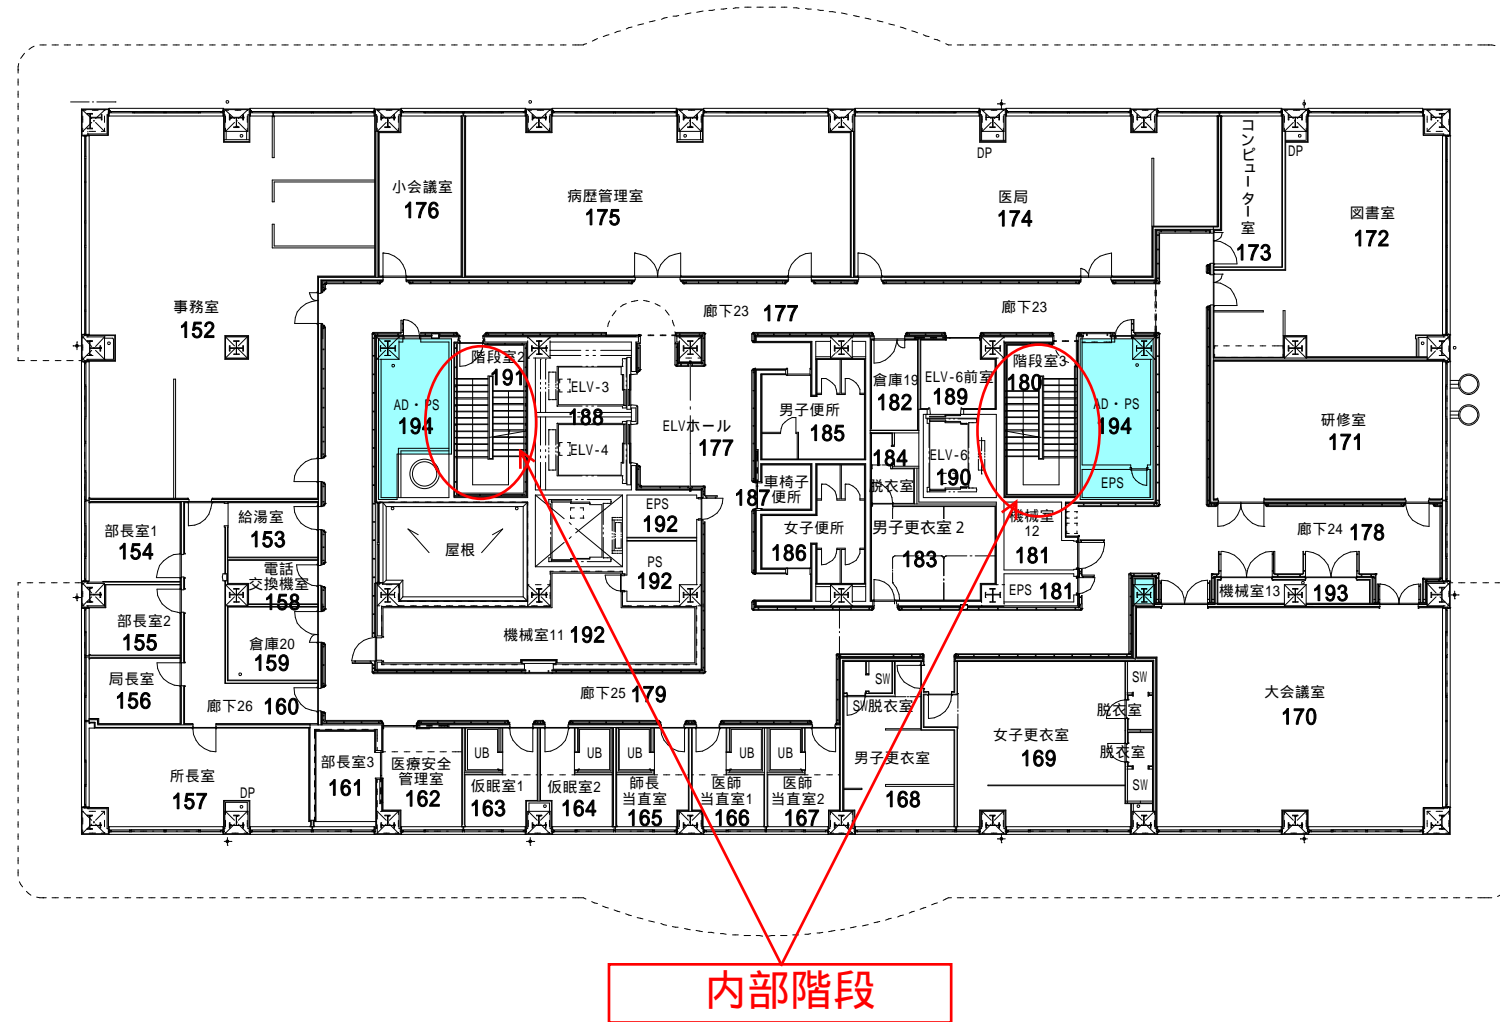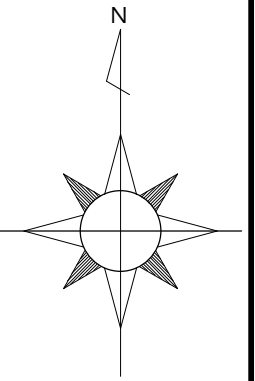



内部階段

本館 3 階 平 面 図 S 1 : 3 0 0



PS・EPS等面積算入部分

工事名称	栃木県立リハビリテーションセンター		
図面名称/縮尺	本館 3 階平面図	(A3 S:1/300)	図面番号
設計年月日	平成 2 9 年 1 0 月 3 0 日		A - 4
設計者			
発注者			

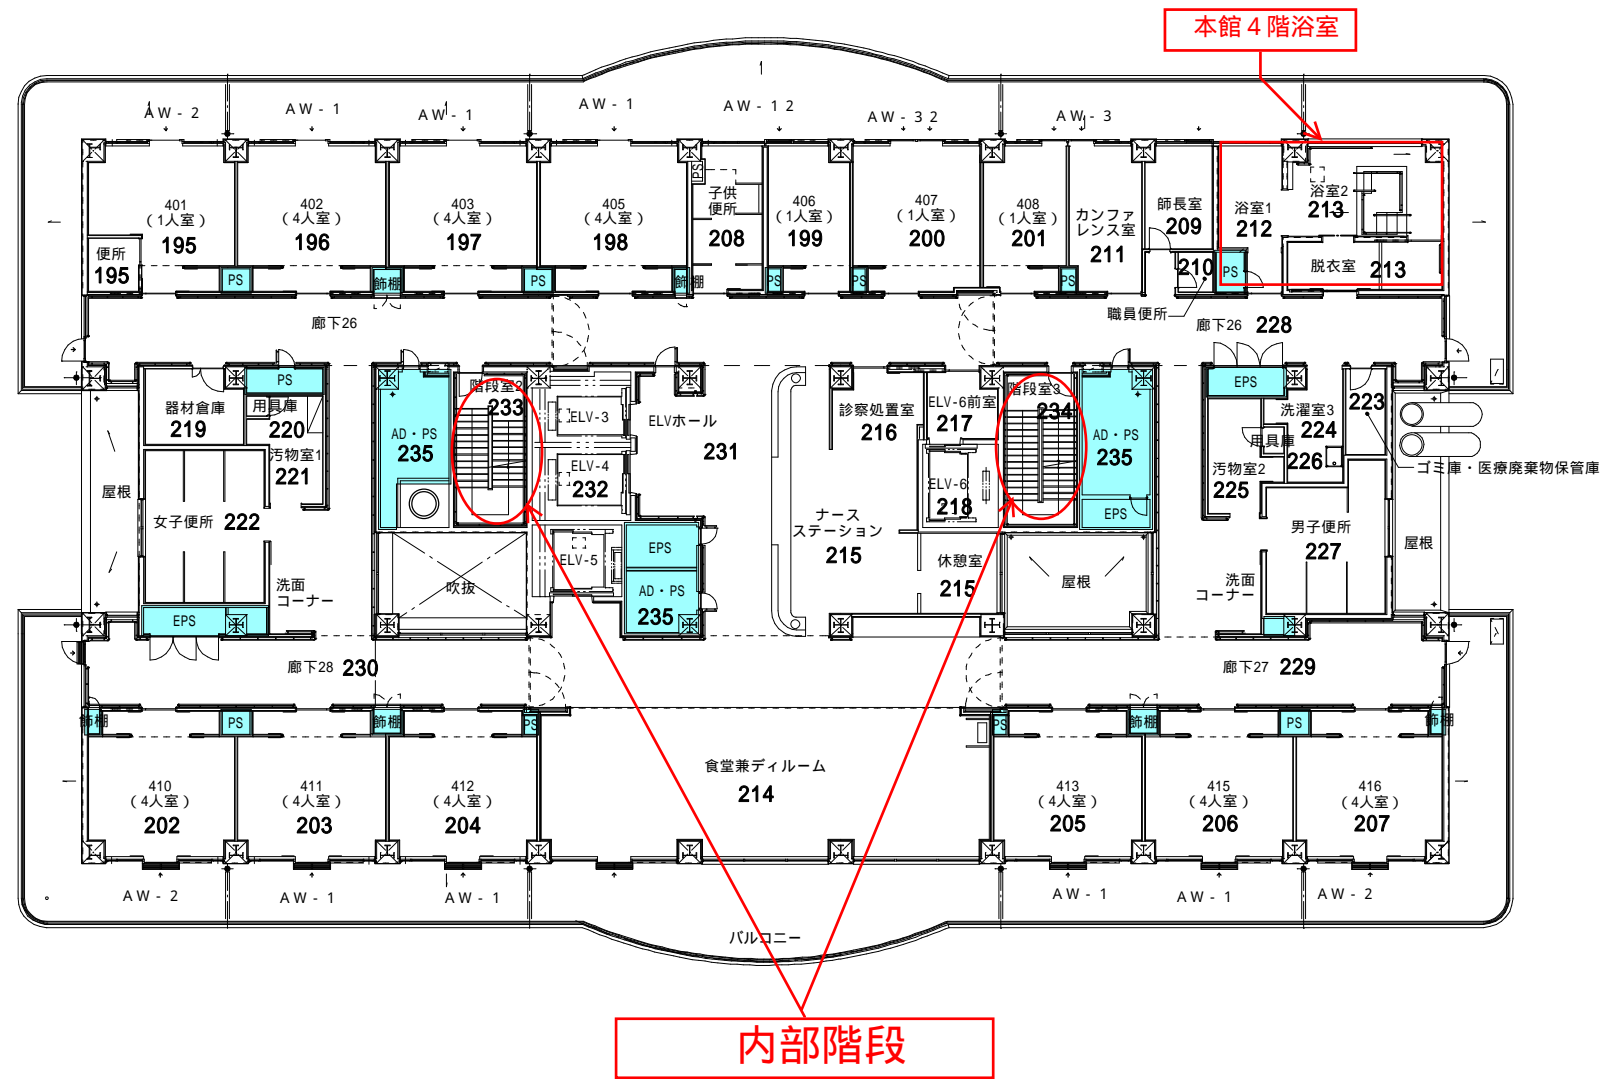
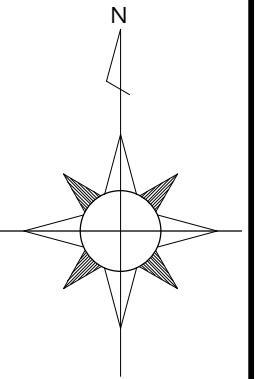


本館 4階平面図 S 1 : 300



PS・EPS等面積算入部分

工事名称	栃木県立リハビリテーションセンター	
図面名称/縮尺	本館 4階平面図 (A3 S:1/300)	図面番号
設計年月日	平成29年10月30日	A - 5
設計者		
発注者		

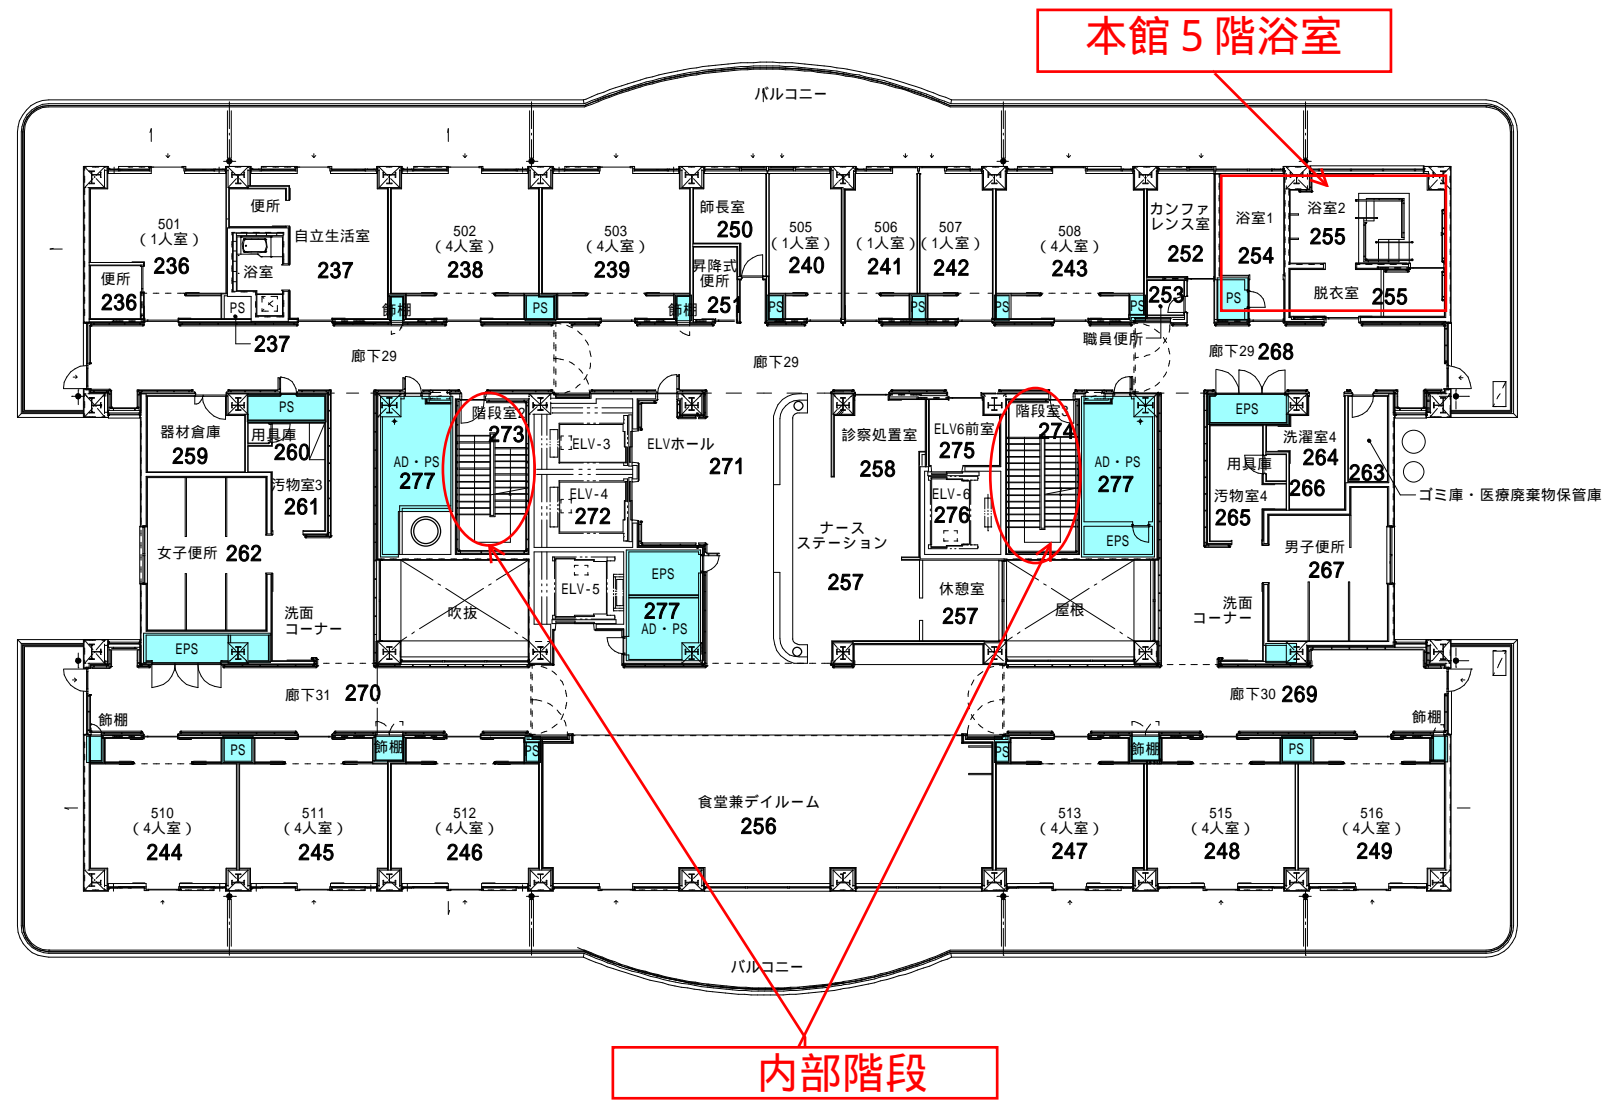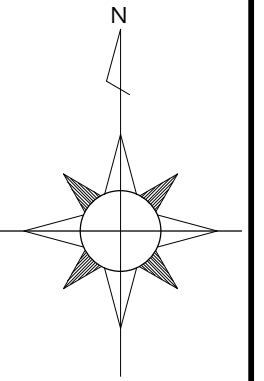



本館 5 階 平面図 S 1 : 300

PS・EPS等面積算入部分

工事名称	・栃木県立リハビリテーションセンター		
図面名称/縮尺	本館 5 階平面図	(A3 S:1/300)	図面番号
設計年月日	平成 2 9 年 1 0 月 3 0 日		A - 6
設計者			
発注者			





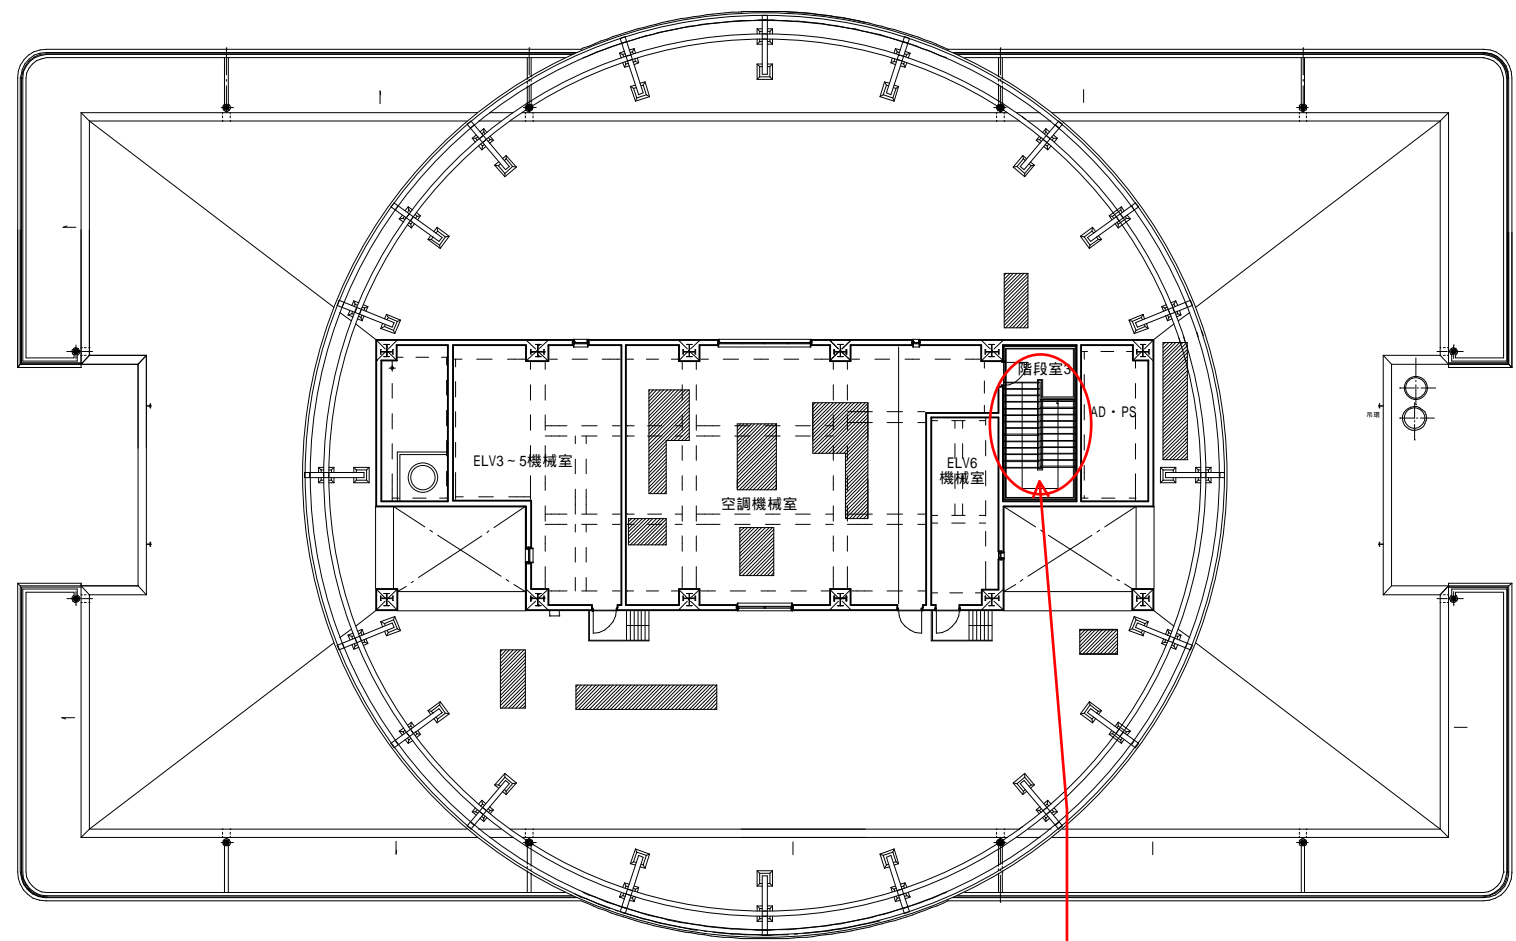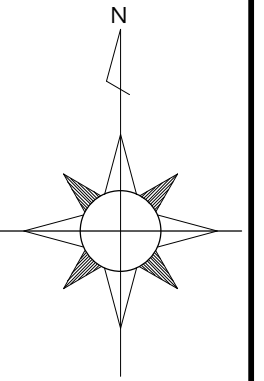


内部階段

本館 7階平面図

S 1 : 300


工事名称	栃木県立リハビリテーションセンター		
図面名称/縮尺	本館 7階平面図	(A3 S:1/300)	図面番号
設計年月日	平成29年10月30日		A - 8
設計者			
発注者			

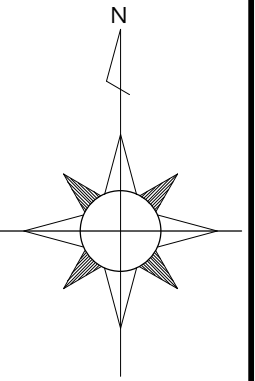

こども館 1階平面図 S 1 : 300

PS・EPS等面積算入部分


工事名称	栃木県立リハビリテーションセンター	
図面名称/縮尺	こども館 1階平面図 (A3 S:1/300)	図面番号
設計年月日	平成29年10月30日	B - 1
設計者		
発注者		

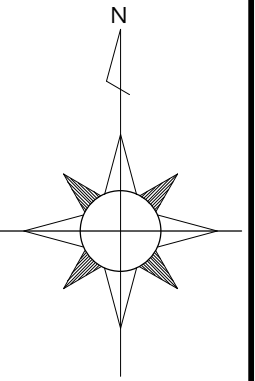

こども館 2階平面図 S 1 : 300

EPS等面積算入部分

工事名称	栃木県立リハビリテーションセンター		
図面名称/縮尺	こども館 2階平面図	(A3 S:1/300)	図面番号
設計年月日	平成 2 9 年 1 0 月 3 0 日		B - 2
設計者			
発注者			

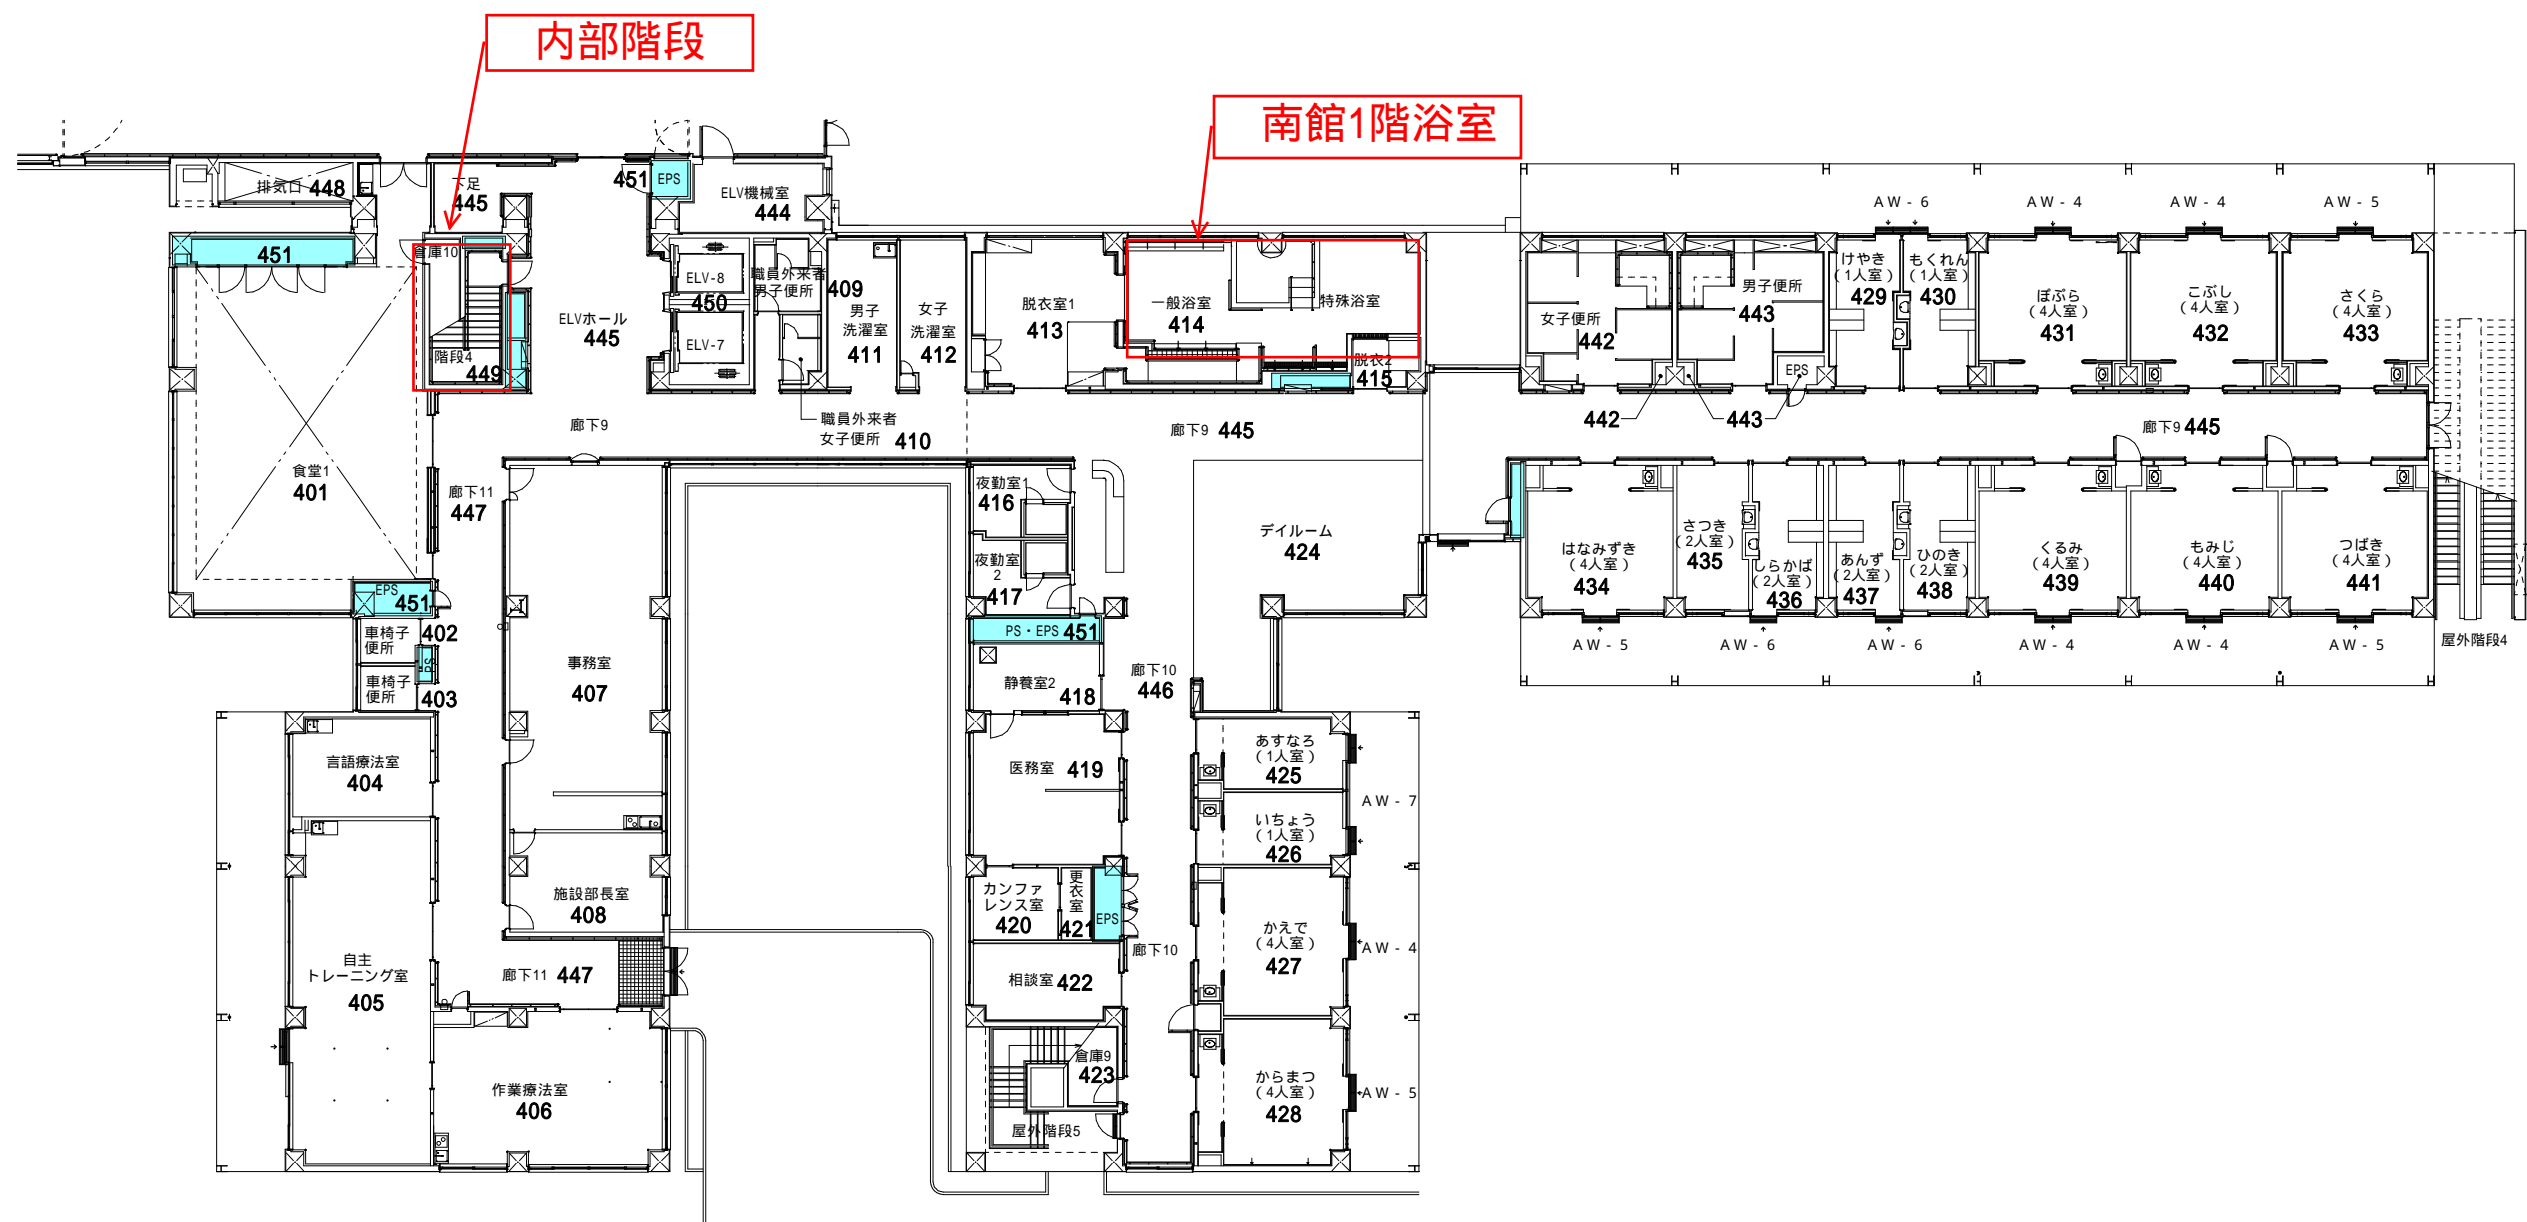



南館 1階平面図

S 1 : 300

PS・EPS等面積算入部分

工事名称	栃木県立リハビリテーションセンター		
図面名称/縮尺	南館 1階平面図	(A3 S:1/300)	図面番号
設計年月日	平成 2 8 年 1 2 月 1 5 日		C - 1
設計者			
発注者			





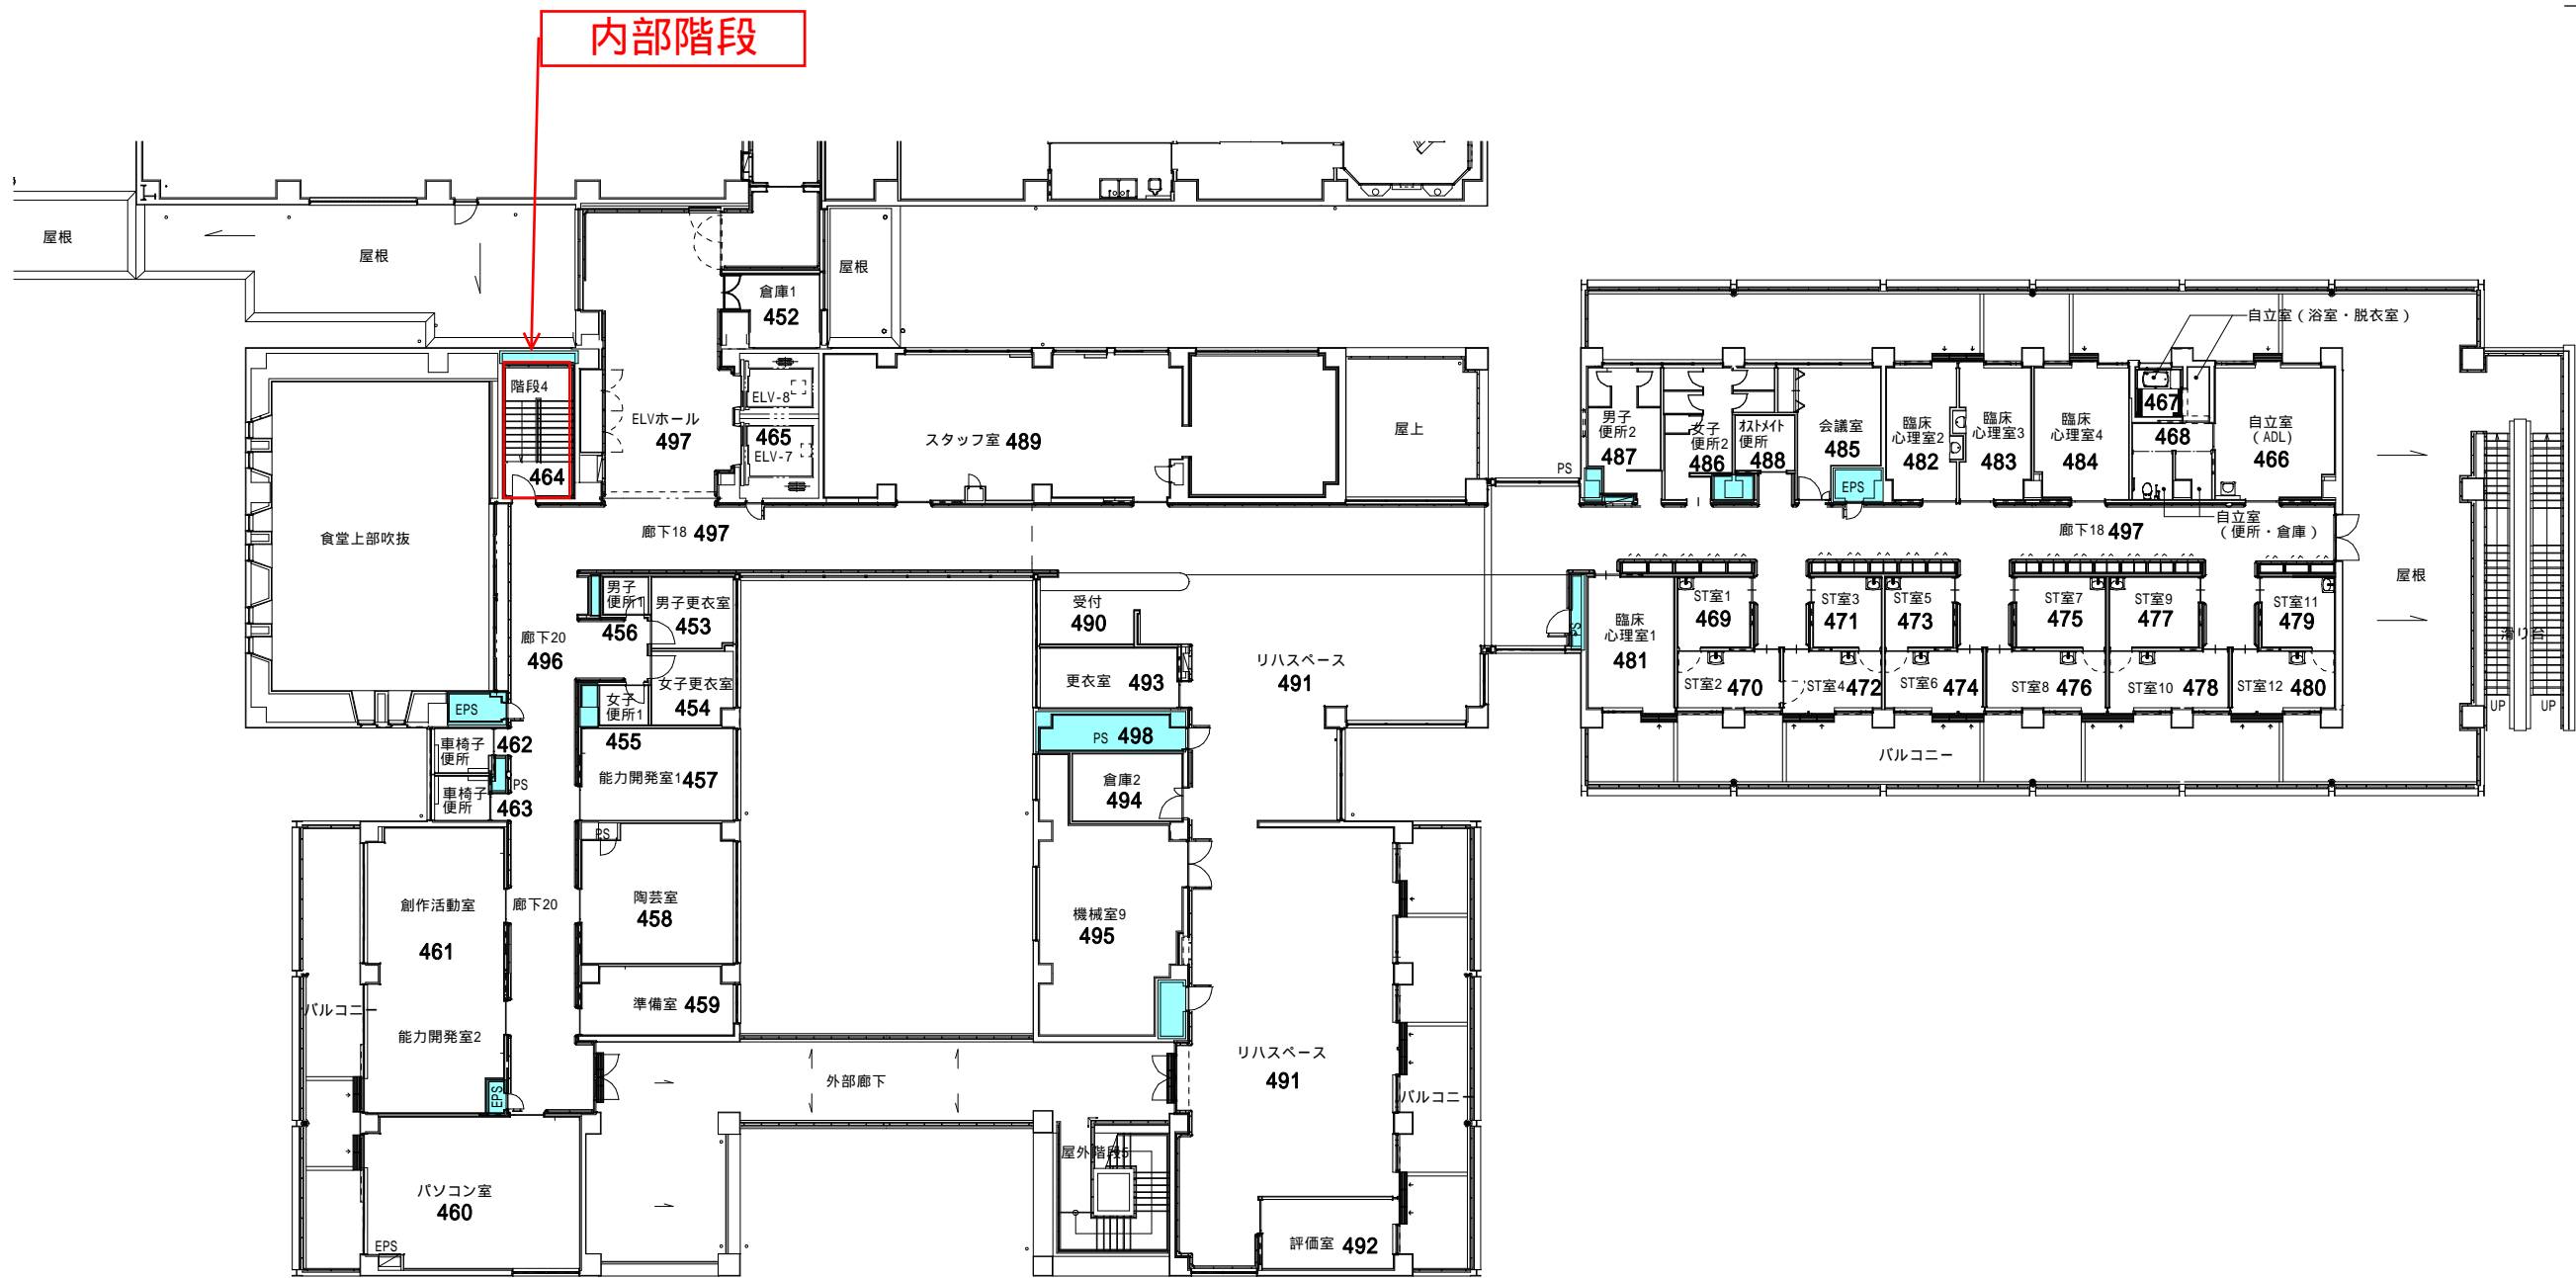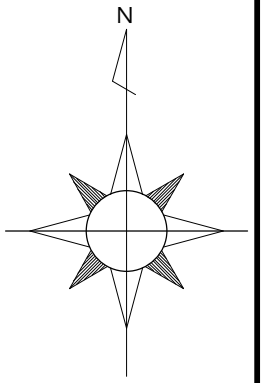

南館 2階平面図 S 1 : 300

PS・EPS等面積算入部分

工事名称	栃木県立リハビリテーションセンター	
図面名称/縮尺	南館 2階平面図 (A3 S:1/300)	図面番号
設計年月日	平成 2 8 年 1 2 月 1 5 日	C - 2
設計者		
発注者		

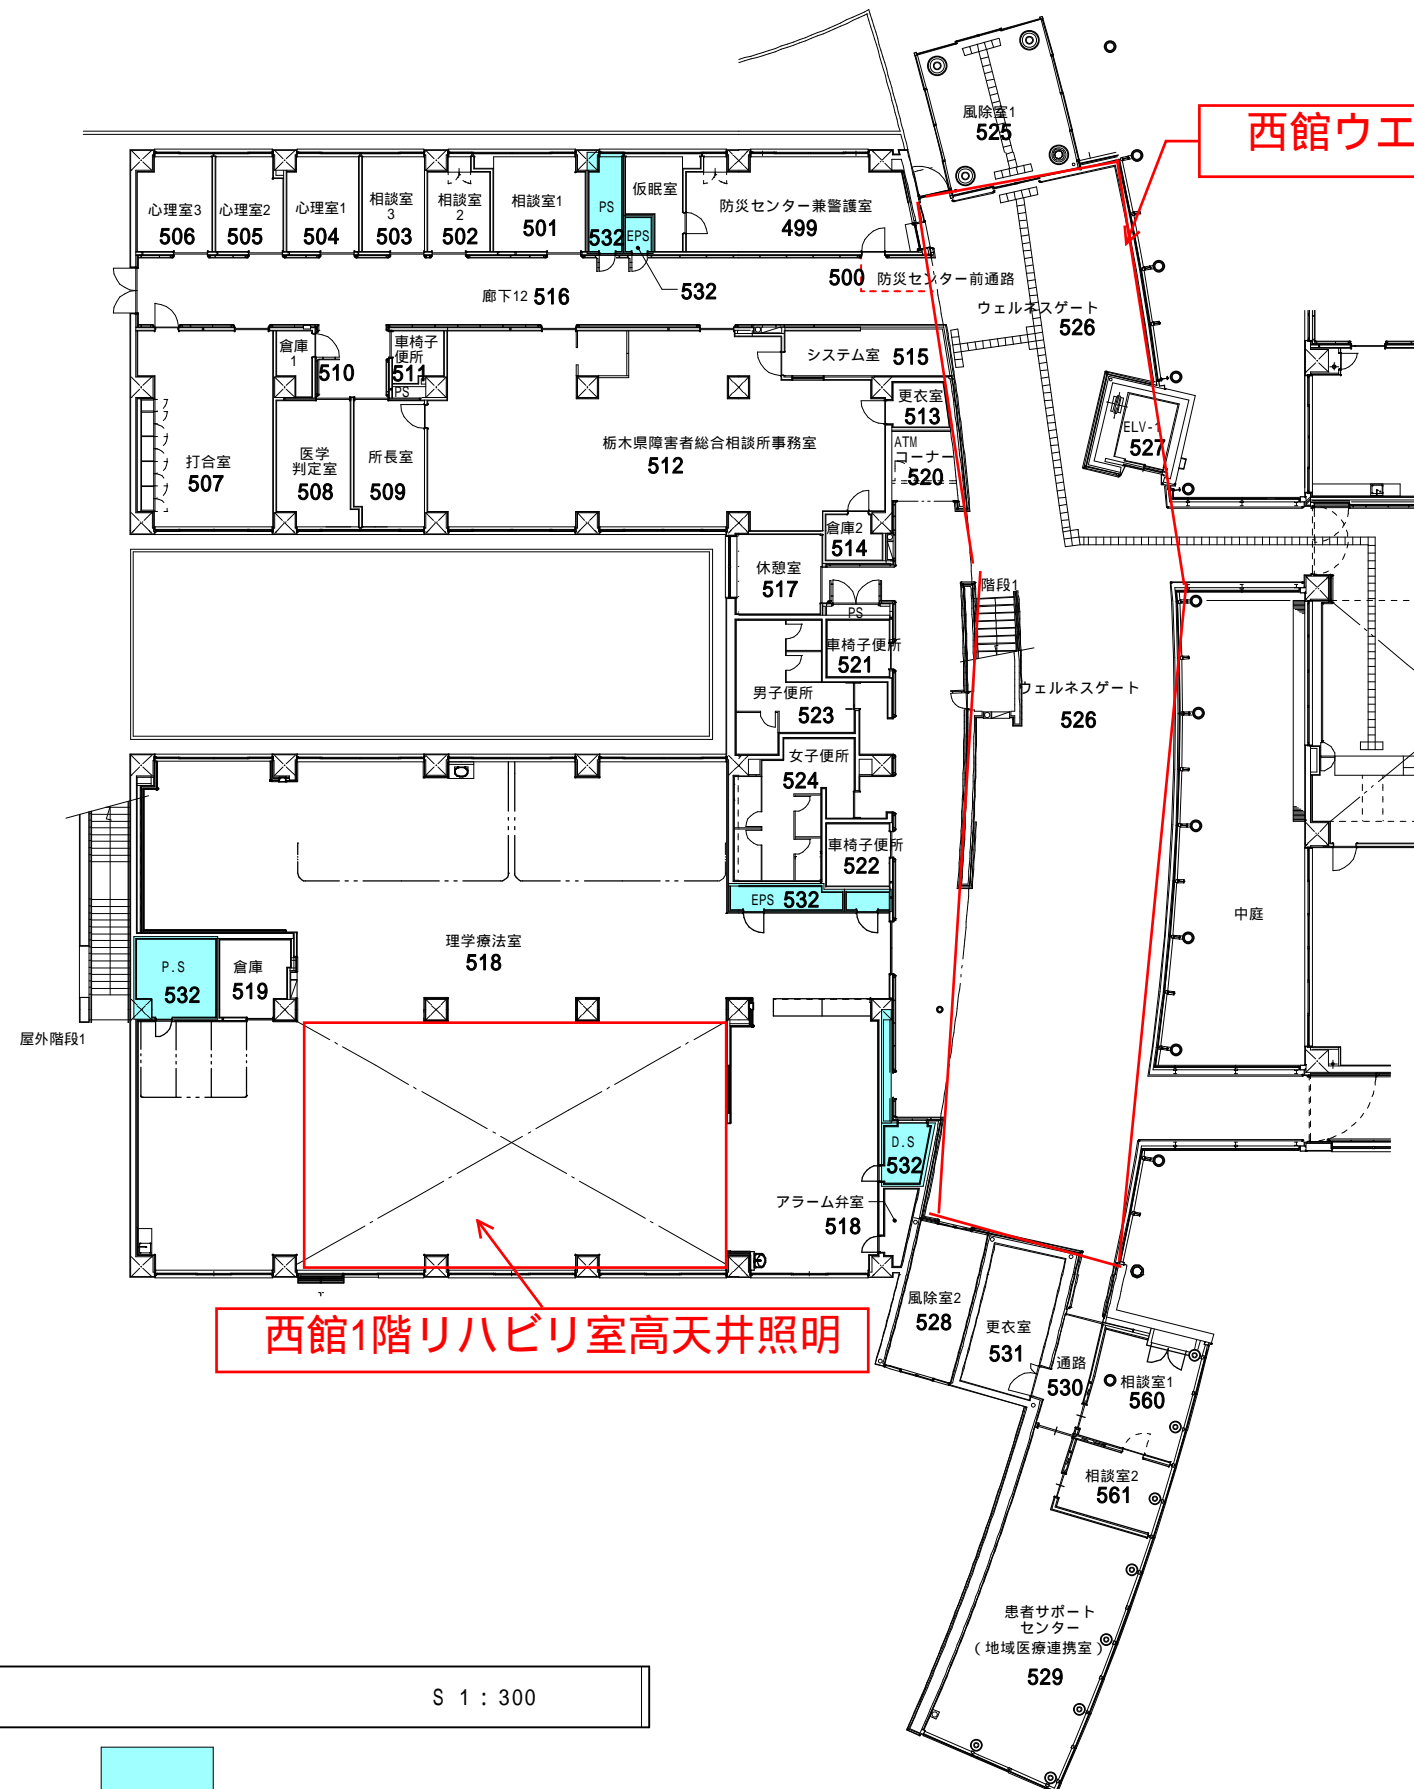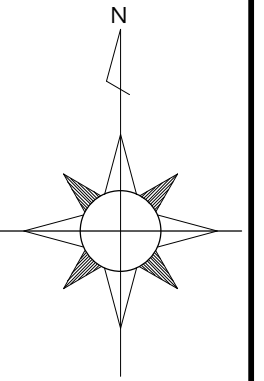

西館ウェルネスゲート高天井照明



西館1階リハビリ室高天井照明

西館 1階平面図

S 1 : 300

PS・EPS等面積算入部分

工事名称	栃木県立リハビリテーションセンター	
図面名称/縮尺	西館 1階平面図 (A3 S:1/300)	図面番号
設計年月日	平成28年12月15日	D - 1
設計者		
発注者		

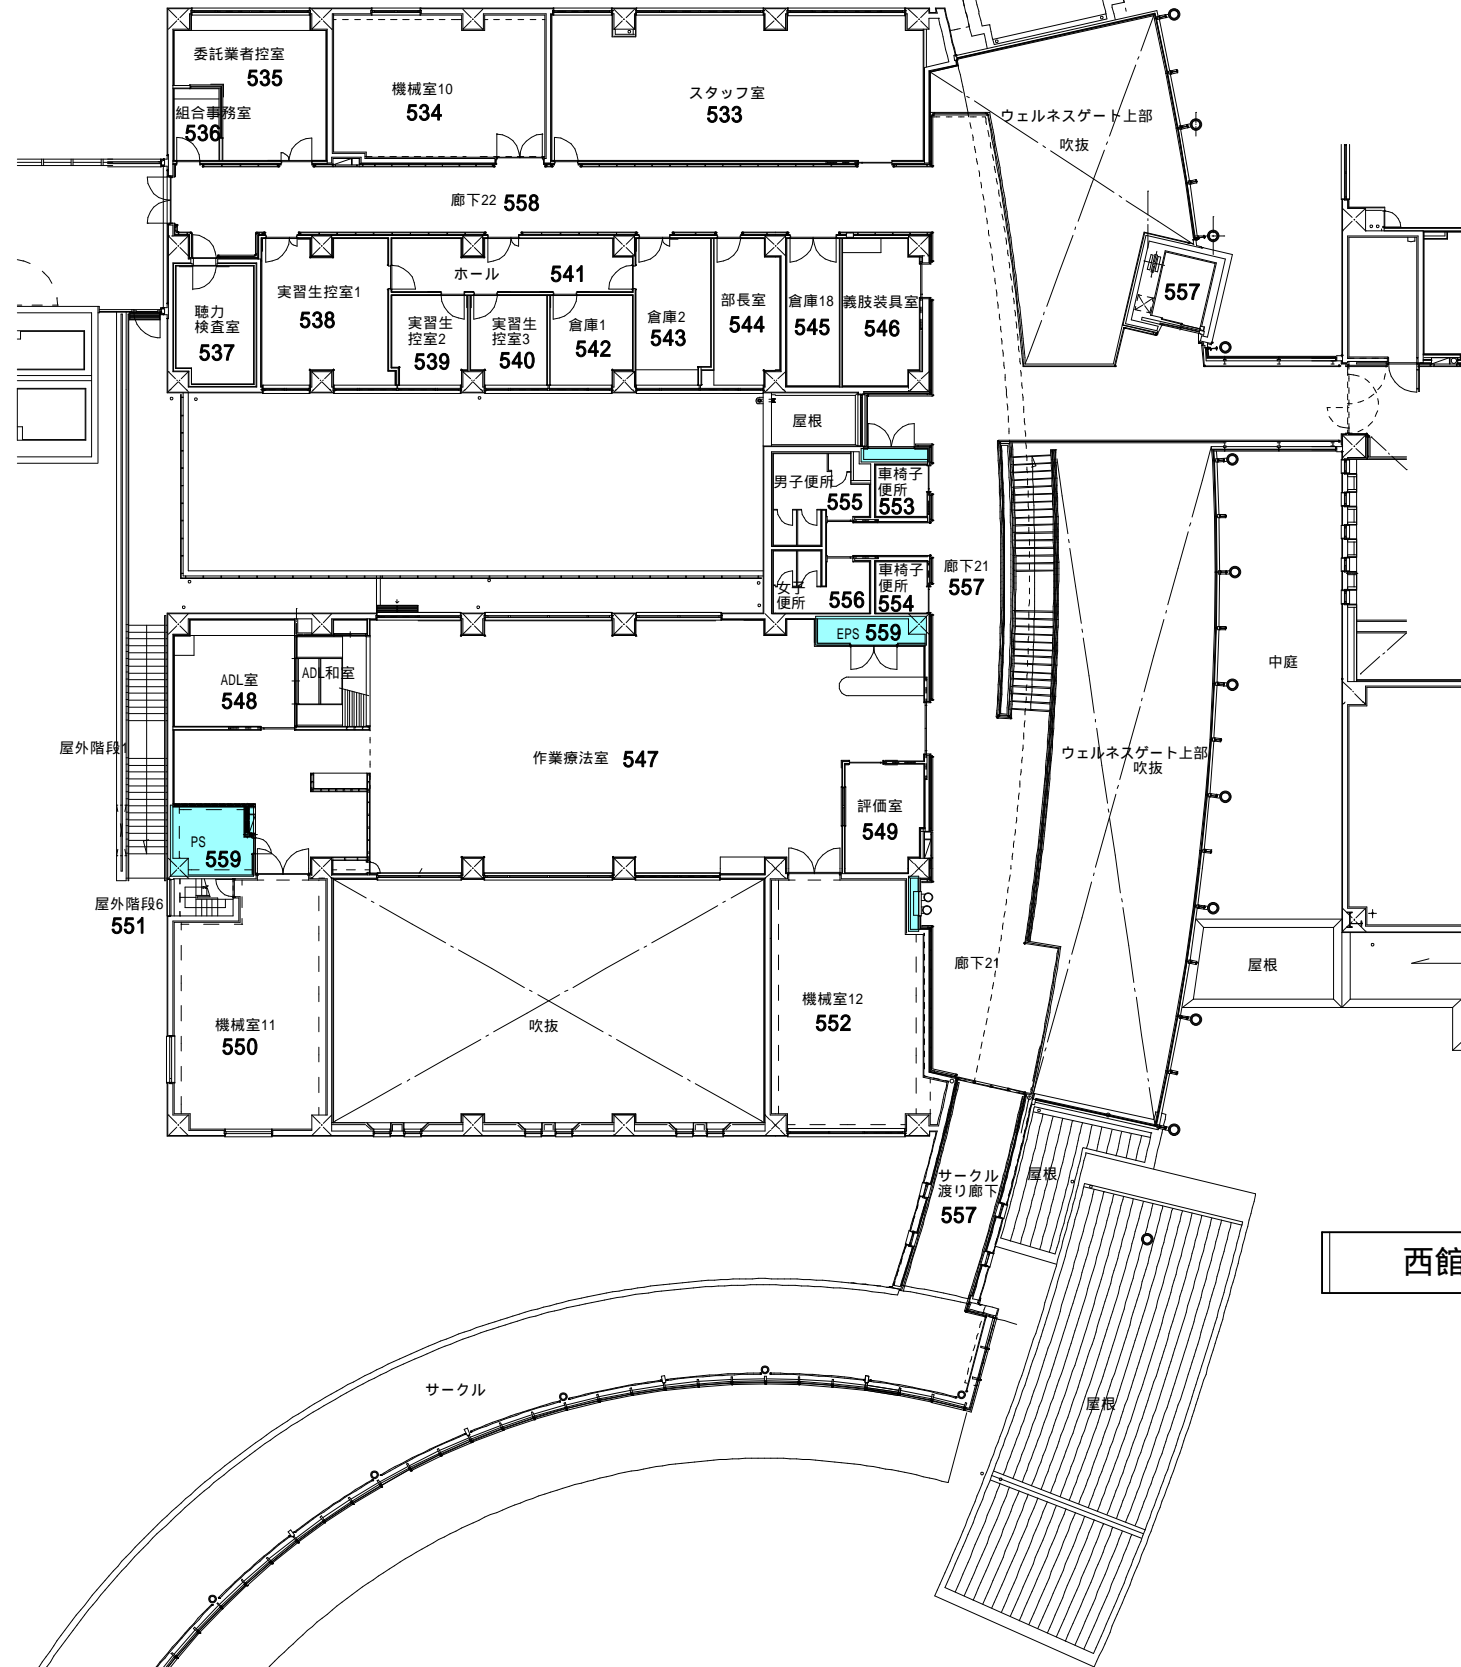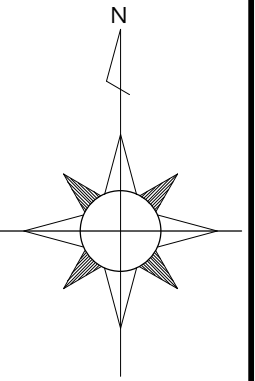

西館 2階平面図

S 1 : 300



PS・EPS等面積算入部分

工事名称	栃木県立リハビリテーションセンター		
図面名称/縮尺	西館 2階平面図	(A3 S:1/300)	図面番号
設計年月日	平成 2 8 年 1 2 月 1 5 日		D - 2
設計者			
発注者			